


Planta Baixa

ESCALA 1:50M

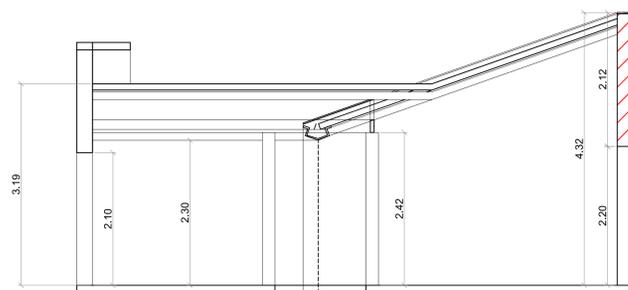


Corte A.A.

ESCALA 1:50M

LEGENDA :

Existente	
Parede a Ampliar	
Pilar a Construir	

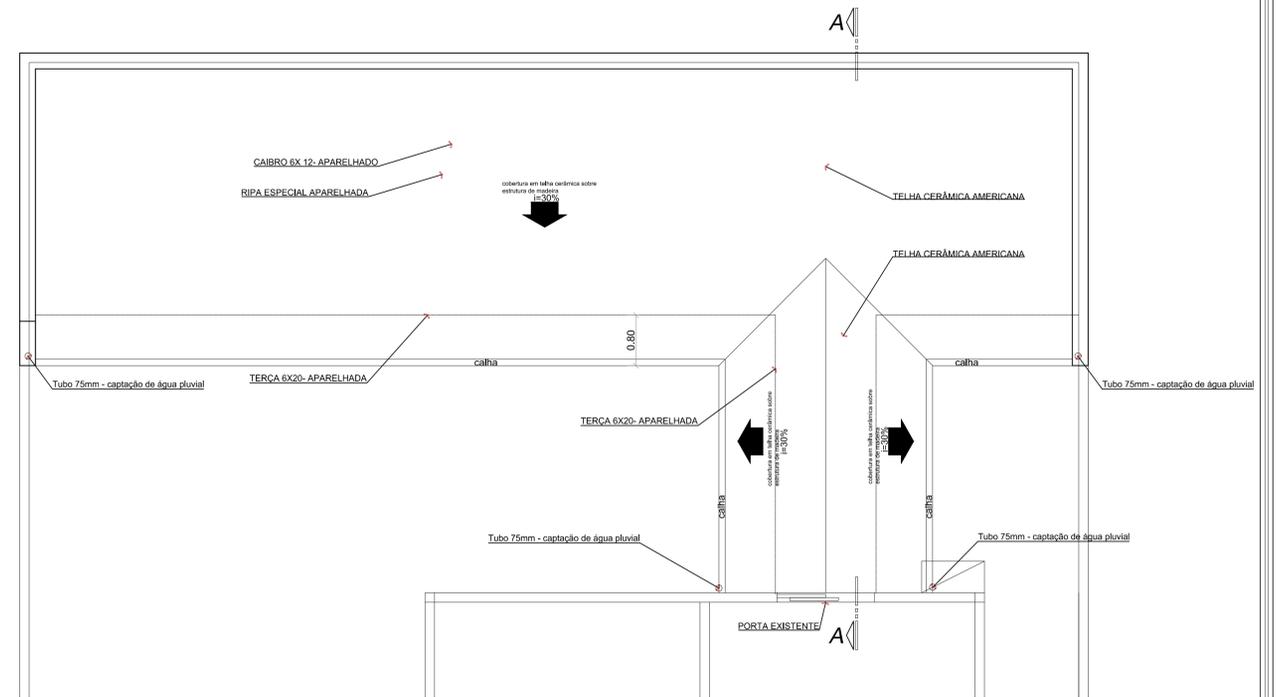

Projeto de Cobertura

ESCALA 1:50M

OBRA: AMPLIAÇÃO - Prédio destinado ao CRAS - FOLHA 01/02	
PROPRIETÁRIO: Prefeitura Municipal de Ribeirão Corrente.	
LOCAL: Rua Florêncio de Abreu, 457, Centro Ribeirão Corrente - SP.	
ESCALA: 1:50	DATA: JUNHO / 2021
PROJETO: Frederico Luiz Arantes CAU- A 28.341-0	