

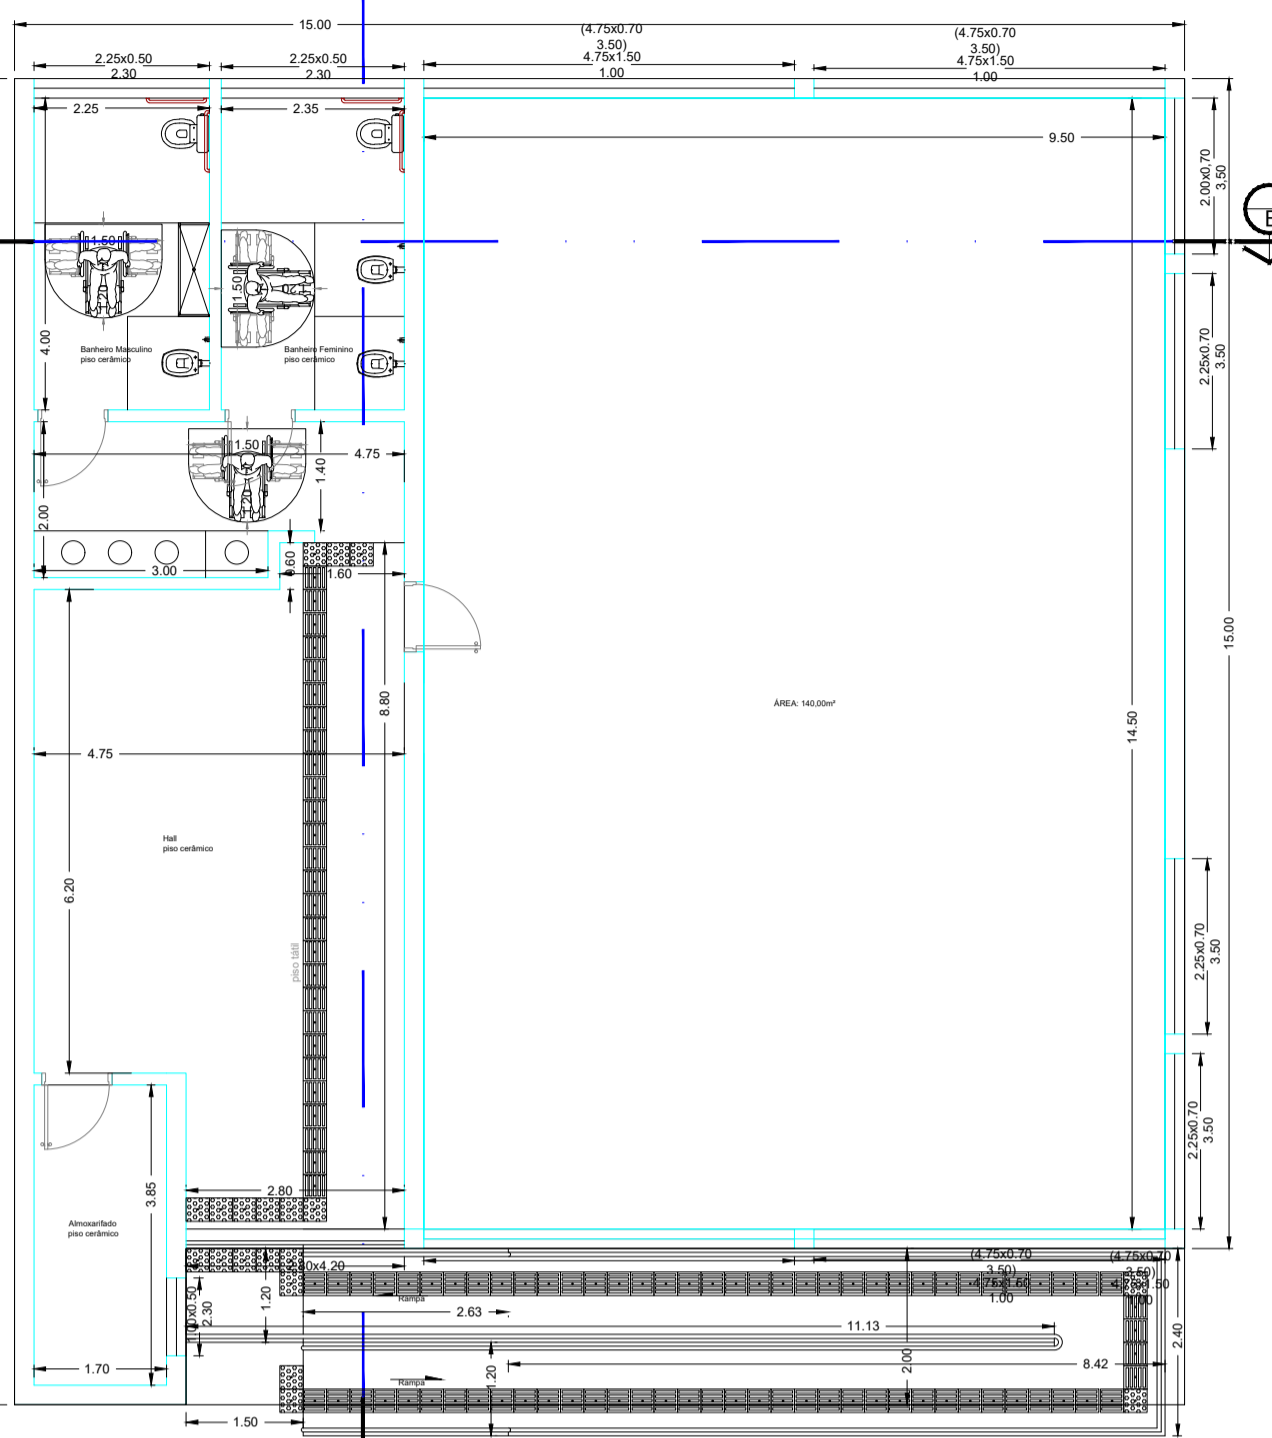



Planta Baixa Pav. Inferior
esc. 1: 100m

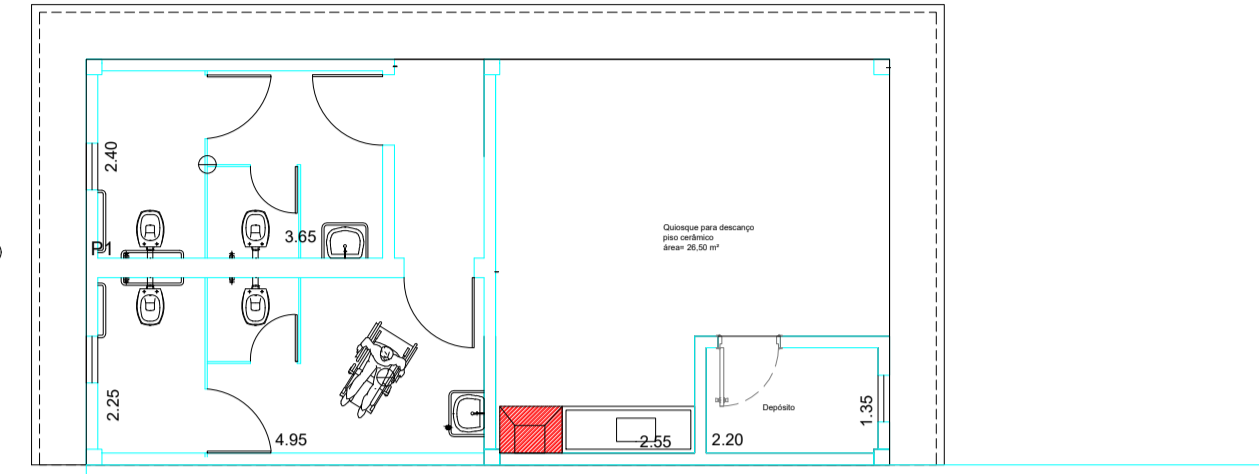


Planta Baixa Pav. Superior
esc. 1: 100m

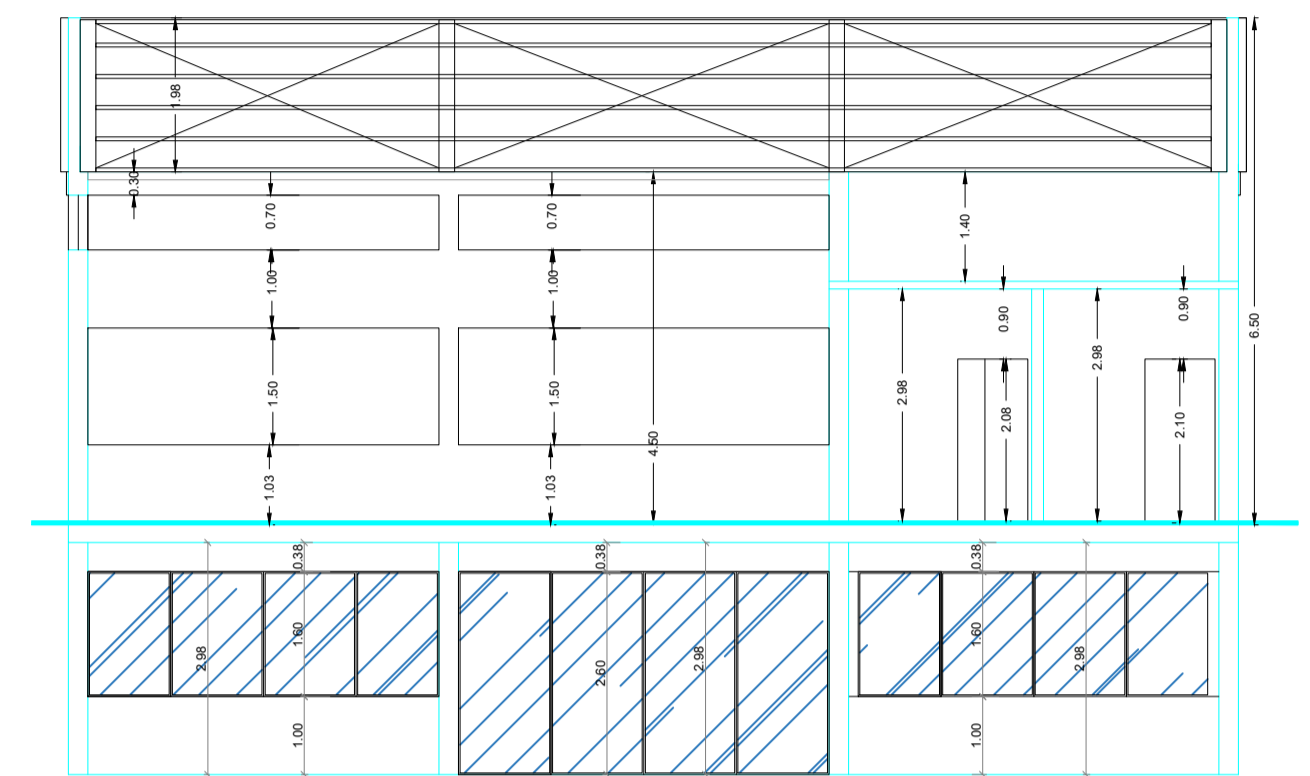


Corte B.B.
esc. 1: 100m

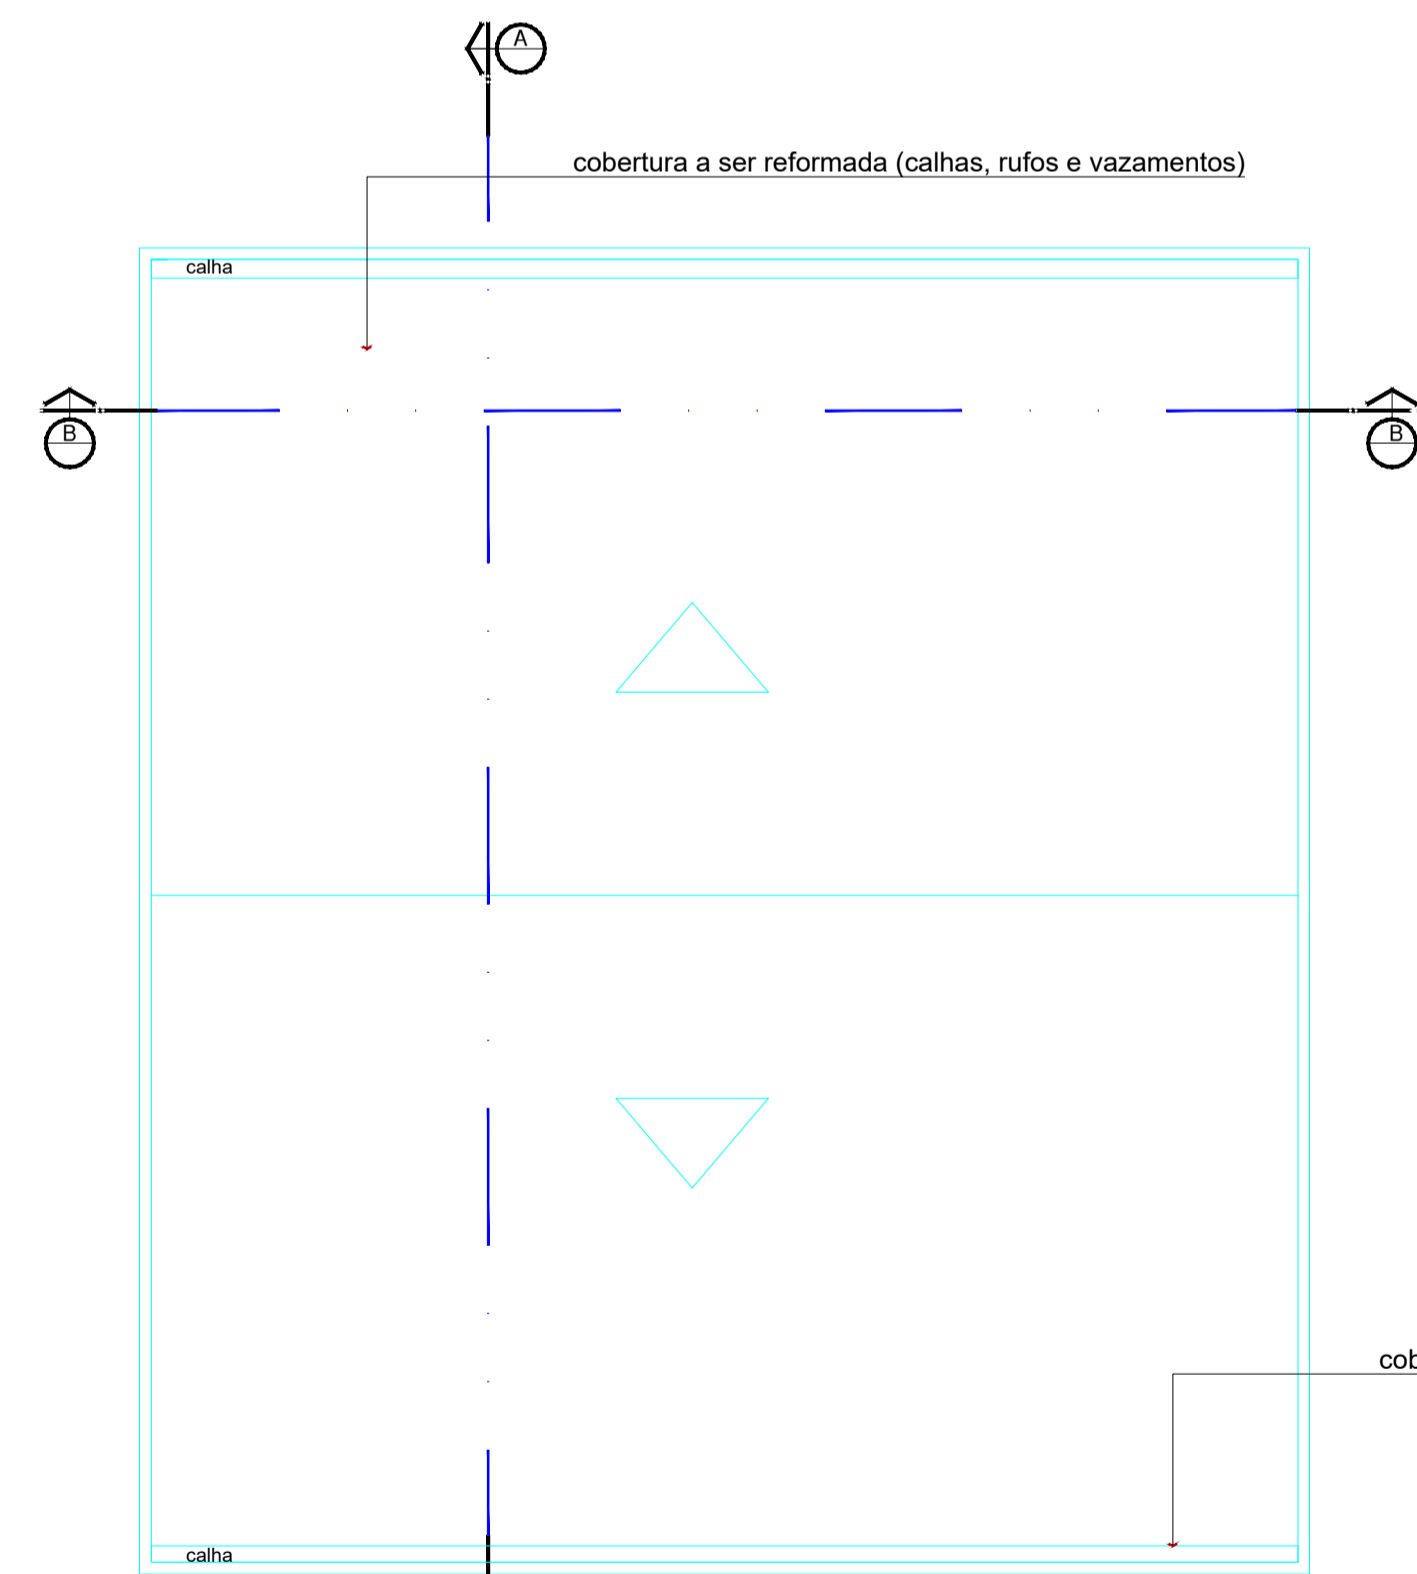

Cobertura
esc. 1: 100m

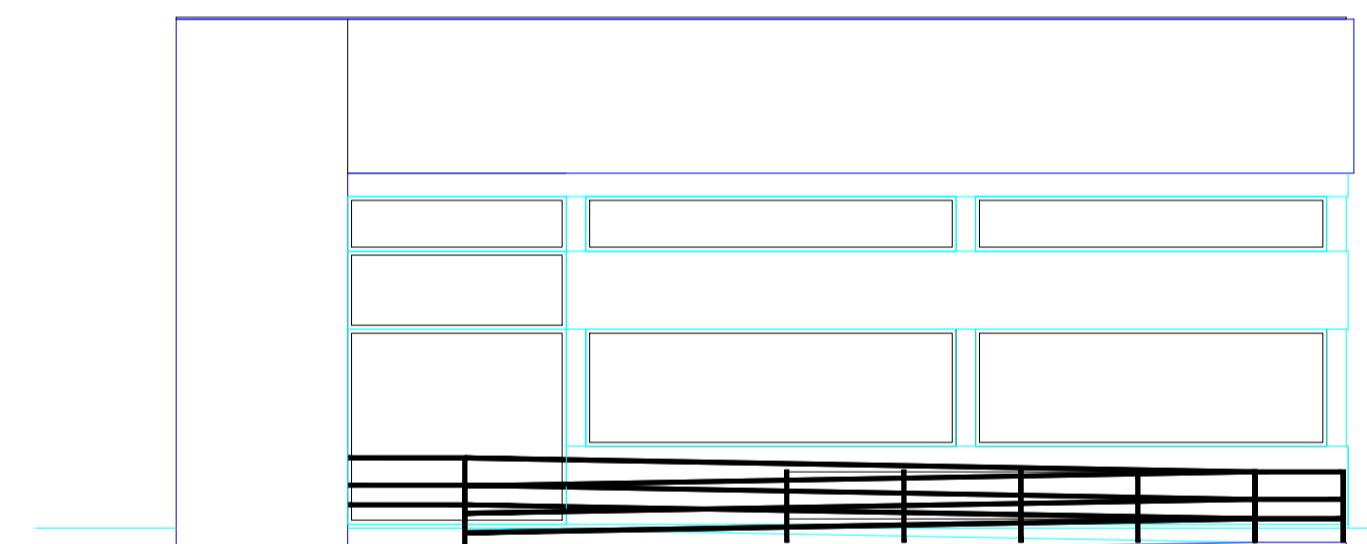

Elevação Principal
esc. 1: 100m

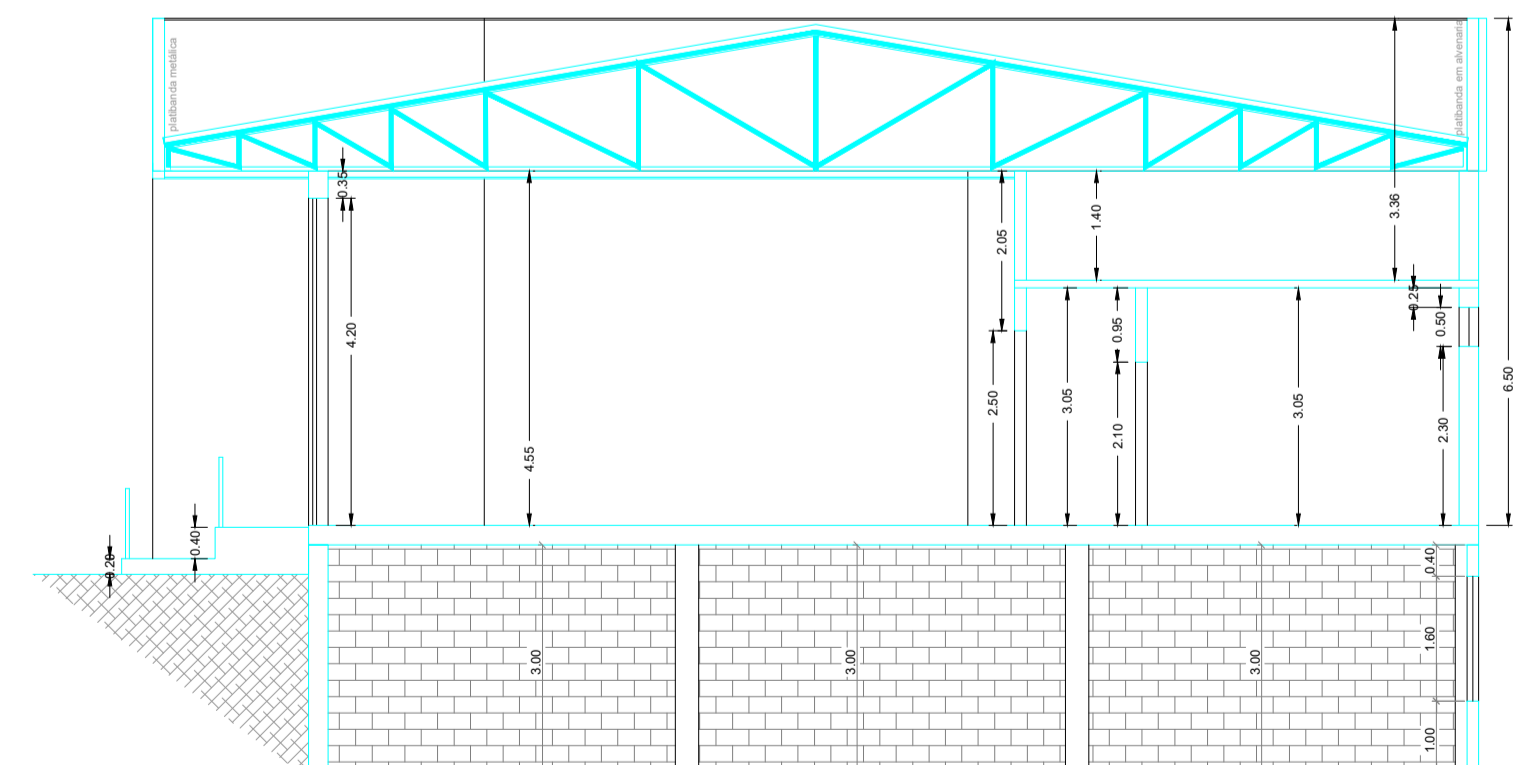

Corte A.A.
esc. 1: 100m

OBRA: Reforma da Cobertura da Academia - FOLHA ÚNICA	
PROPRIETÁRIO: Prefeitura Municipal de Ribeirão Corrente.	
DESENHO: PLANTAS, CORTES E FACHADA	
MUNICÍPIO: Ribeirão Corrente - SP.	
ESCALA: 1:100	DATA: Novembro / 2023
PROJETO.: Eric Douglas Teodoro de Souza CREA-SP: 5070839806	