




PLANTA BAIXA CENTRO ESPORTIVO
 ESCALA: 1:100

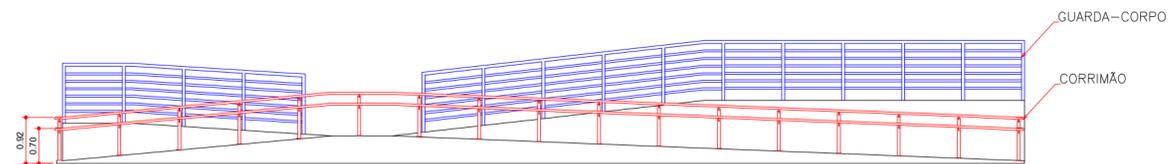

ELEVAÇÃO RAMPAS
 ESCALA: 1:100

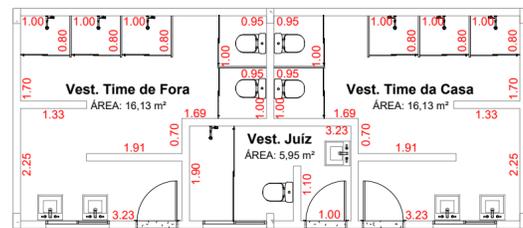

PLANTA BAIXA VESTIÁRIOS
 ESCALA: 1:100

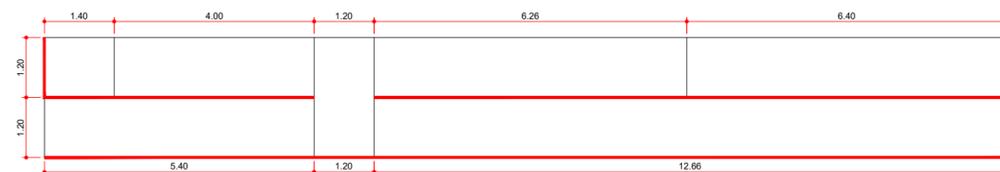

PLANTA BAIXA RAMPAS
 ESCALA: 1:100