



1 PLANTA DE DRENAGEM PLUVIAL
Escala: 1/100

Escada
Hidráulica


ESCALA HIDÁULICA

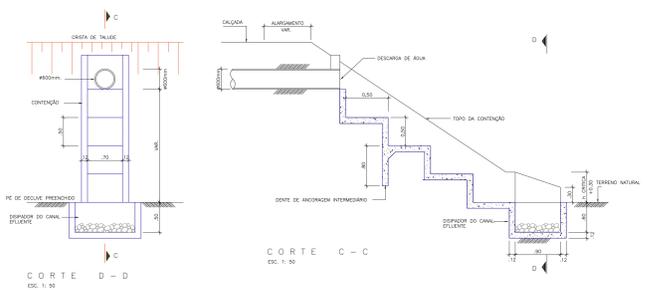



DETALHE 03 - CXG - CAIXA DE AREIA COM GRELHA
CONCRETO ESTRUTURAL fck>20Mpa - Aço CA50

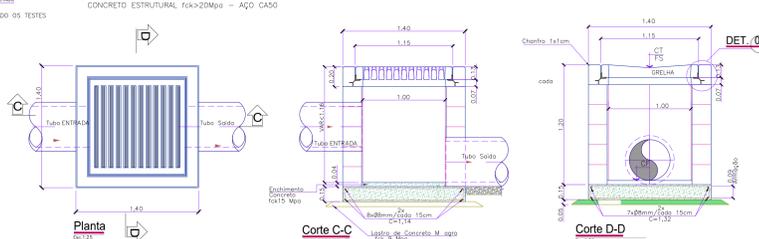


DETALHE 01 - CXG - CAIXA COM GRELHA
CONCRETO ESTRUTURAL fck>20Mpa - Aço CA50

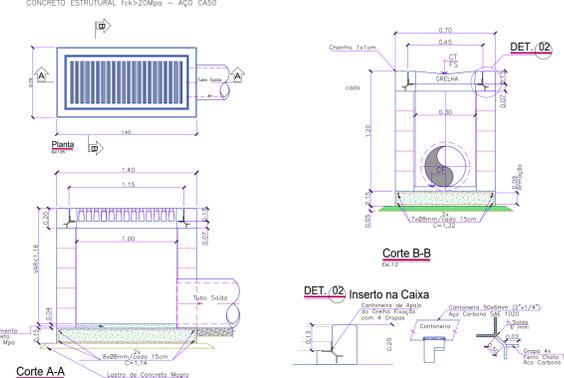

DETALHE 02 - ASSENTAMENTO DA TUBULAÇÃO

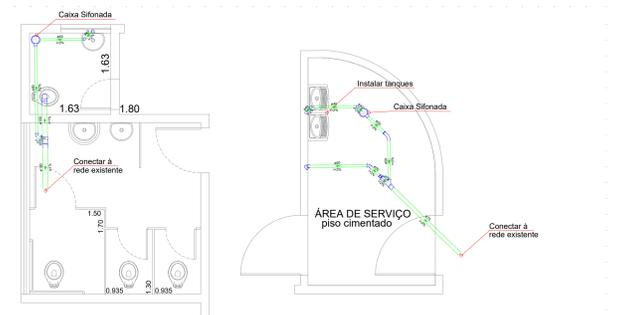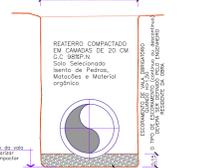

Detalhe SAN
Escala 1:50

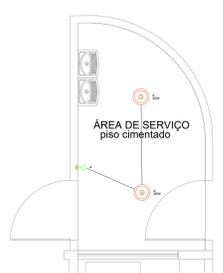

Detalhe ELE
Escala 1:50