



LEGENDA


- Poste existente c/ adição de braço e subst. de luminária
- Poste e luminária a instalar
- Calçada á construir

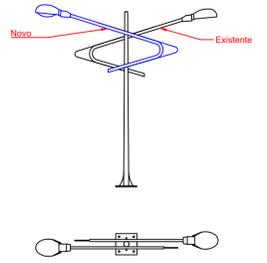

Modelo de braço a ser instalado em poste existente na Avenida Onofre Marques

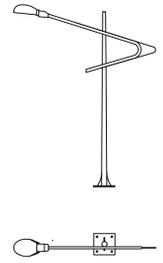

Modelo de poste e braço a ser instalado na rua Fernando Bibiano da Silva

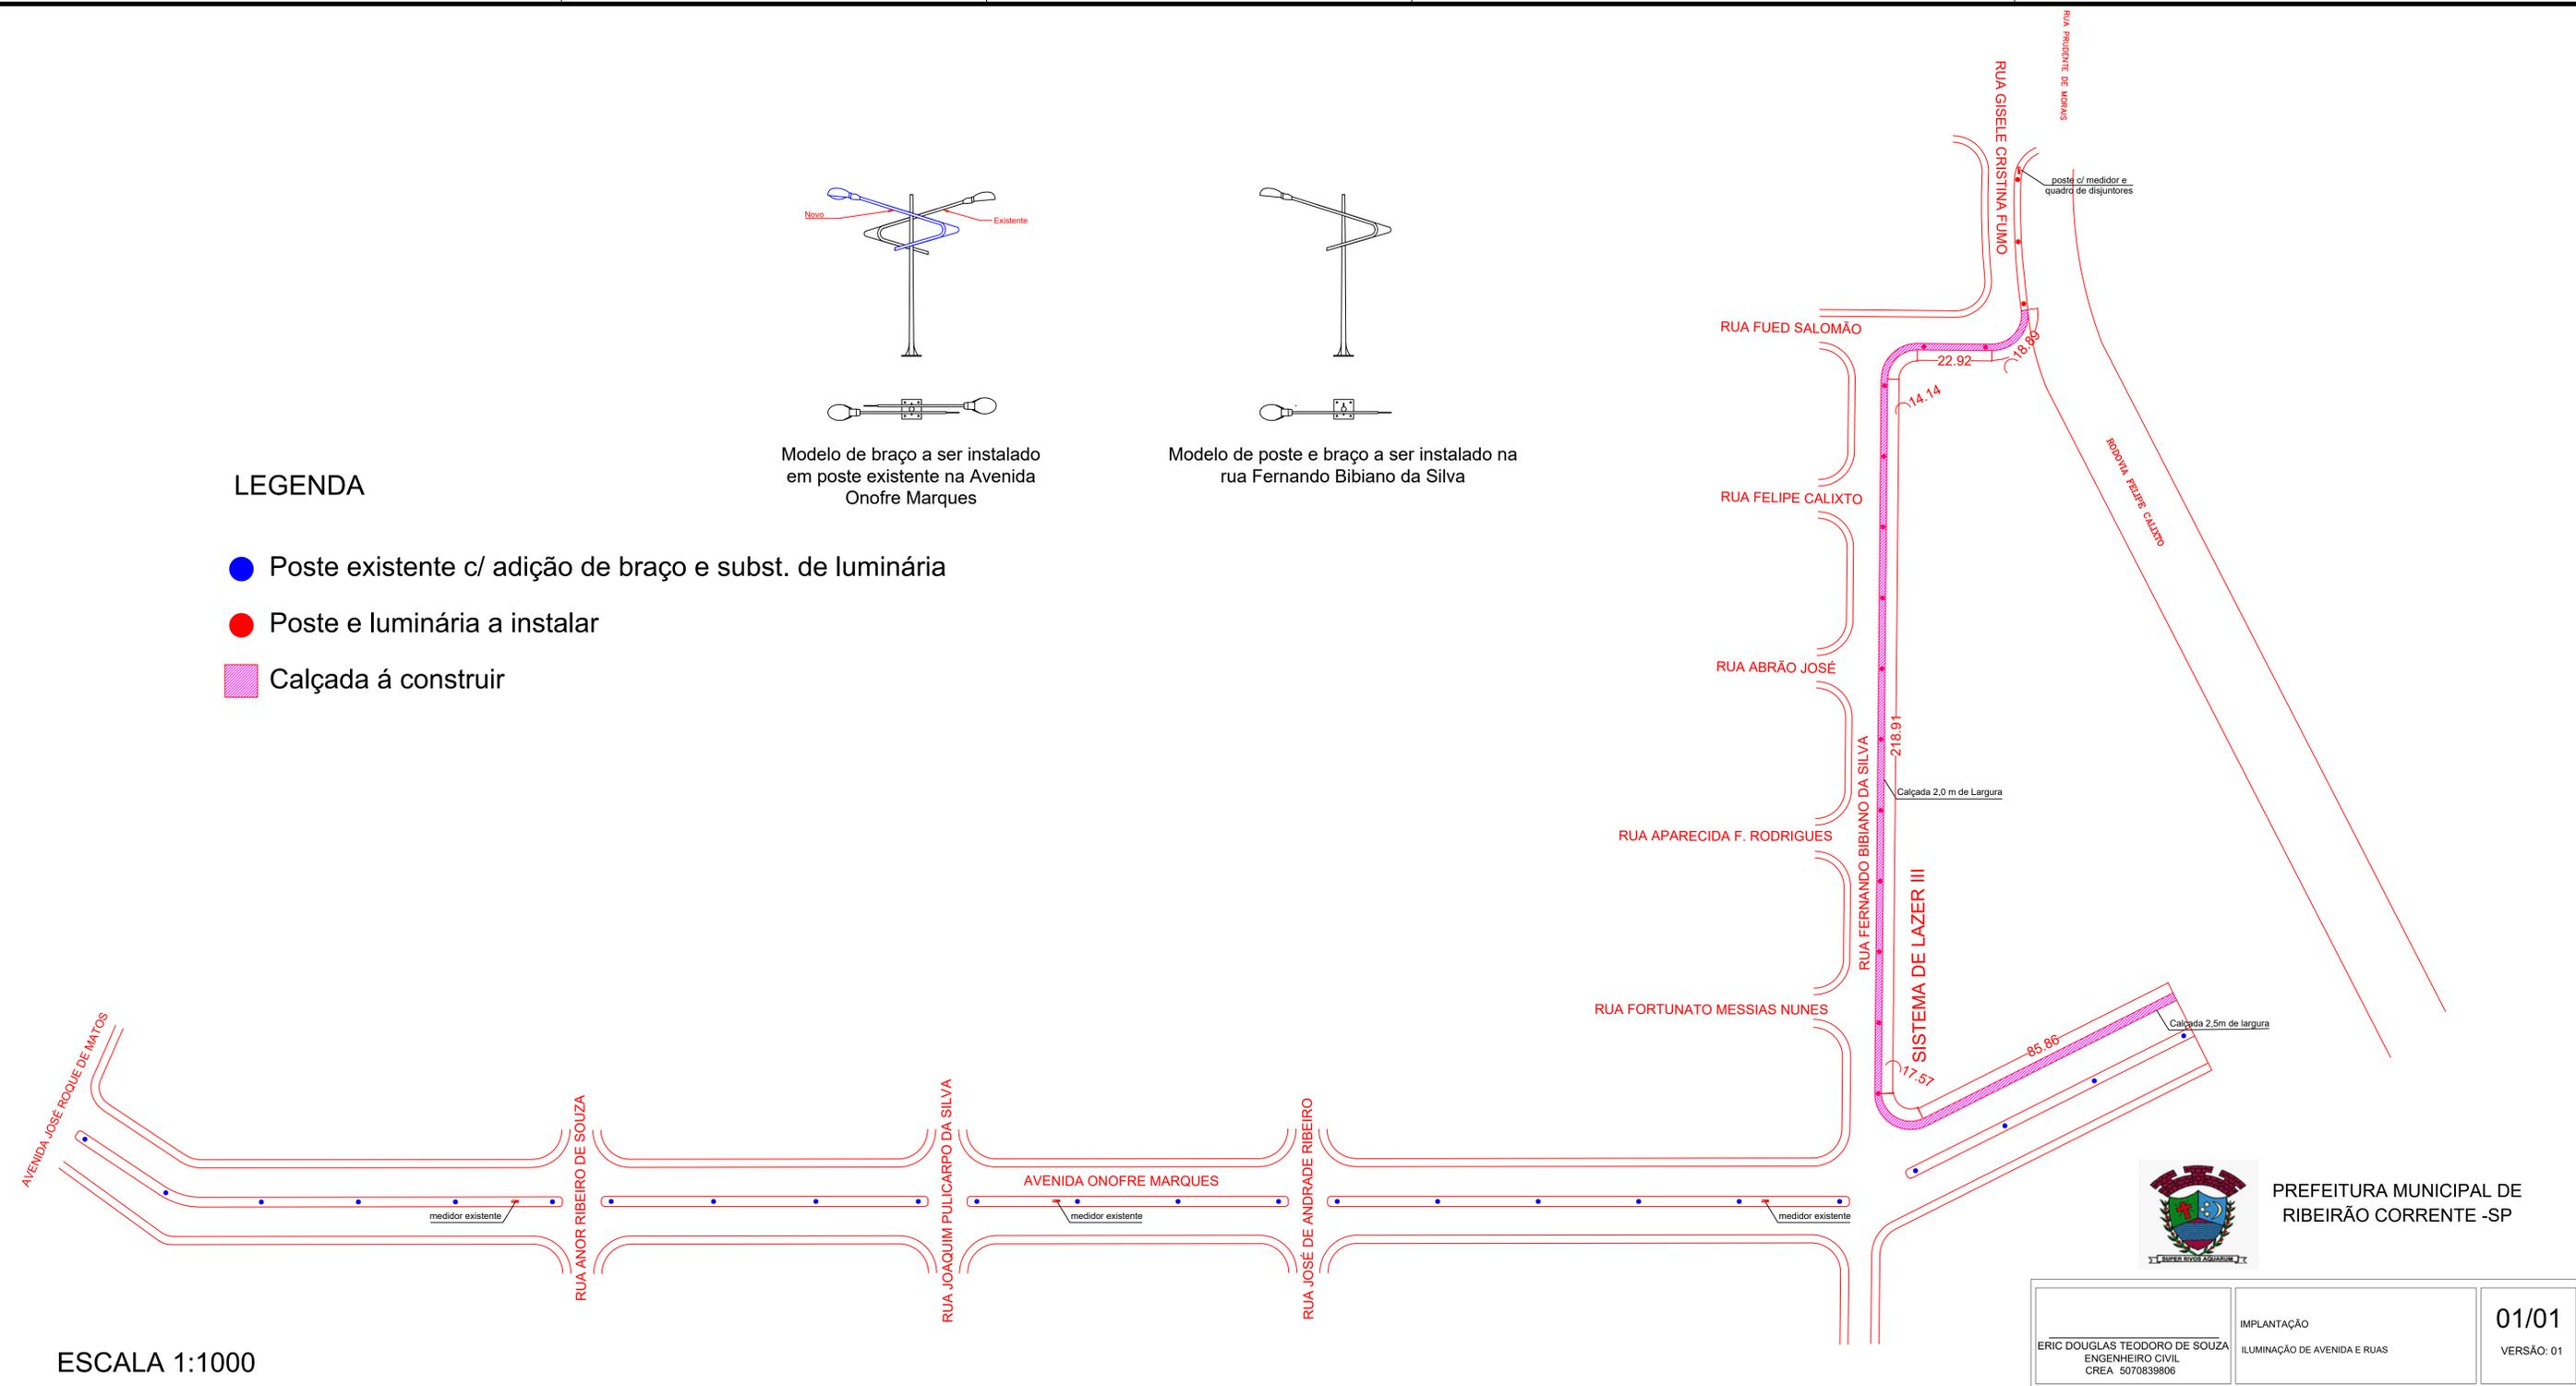

ESCALA 1:1000



PREFEITURA MUNICIPAL DE RIBEIRÃO CORRENTE -SP

<p>ERIC DOUGLAS TEODORO DE SOUZA ENGENHEIRO CIVIL CREA 5070839806</p>	<p>IMPLANTAÇÃO ILUMINAÇÃO DE AVENIDA E RUAS</p>	<p>01/01 VERSÃO: 01</p>
---	---	-----------------------------